




MUNICIPALIDAD DISTRITAL DE LLACANORA

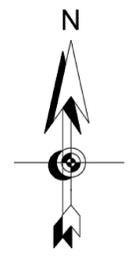

UBICACIÓN:


Región : CAJAMARCA
 Provincia : CAJAMARCA
 Distrito : LLACANORA

GERENCIA :
 DESARROLLO TERRITORIAL, ECONOMICO Y GESTION AMBIENTAL

ALCALDE:
 ING. JOSE WILFREDO QUILICHE QUIROZ

GERENTE DE DESARROLLO TERRITORIAL, ECONÓMICO Y GESTION AMBIENTAL:
Arq. Erik Armando Lecca Vigil

PROYECCIÓN:
 Sistema de Coordenadas : UTM
 Datum Horizontal: WGS 1984
 Zona o Uso Horario : 17 Sur

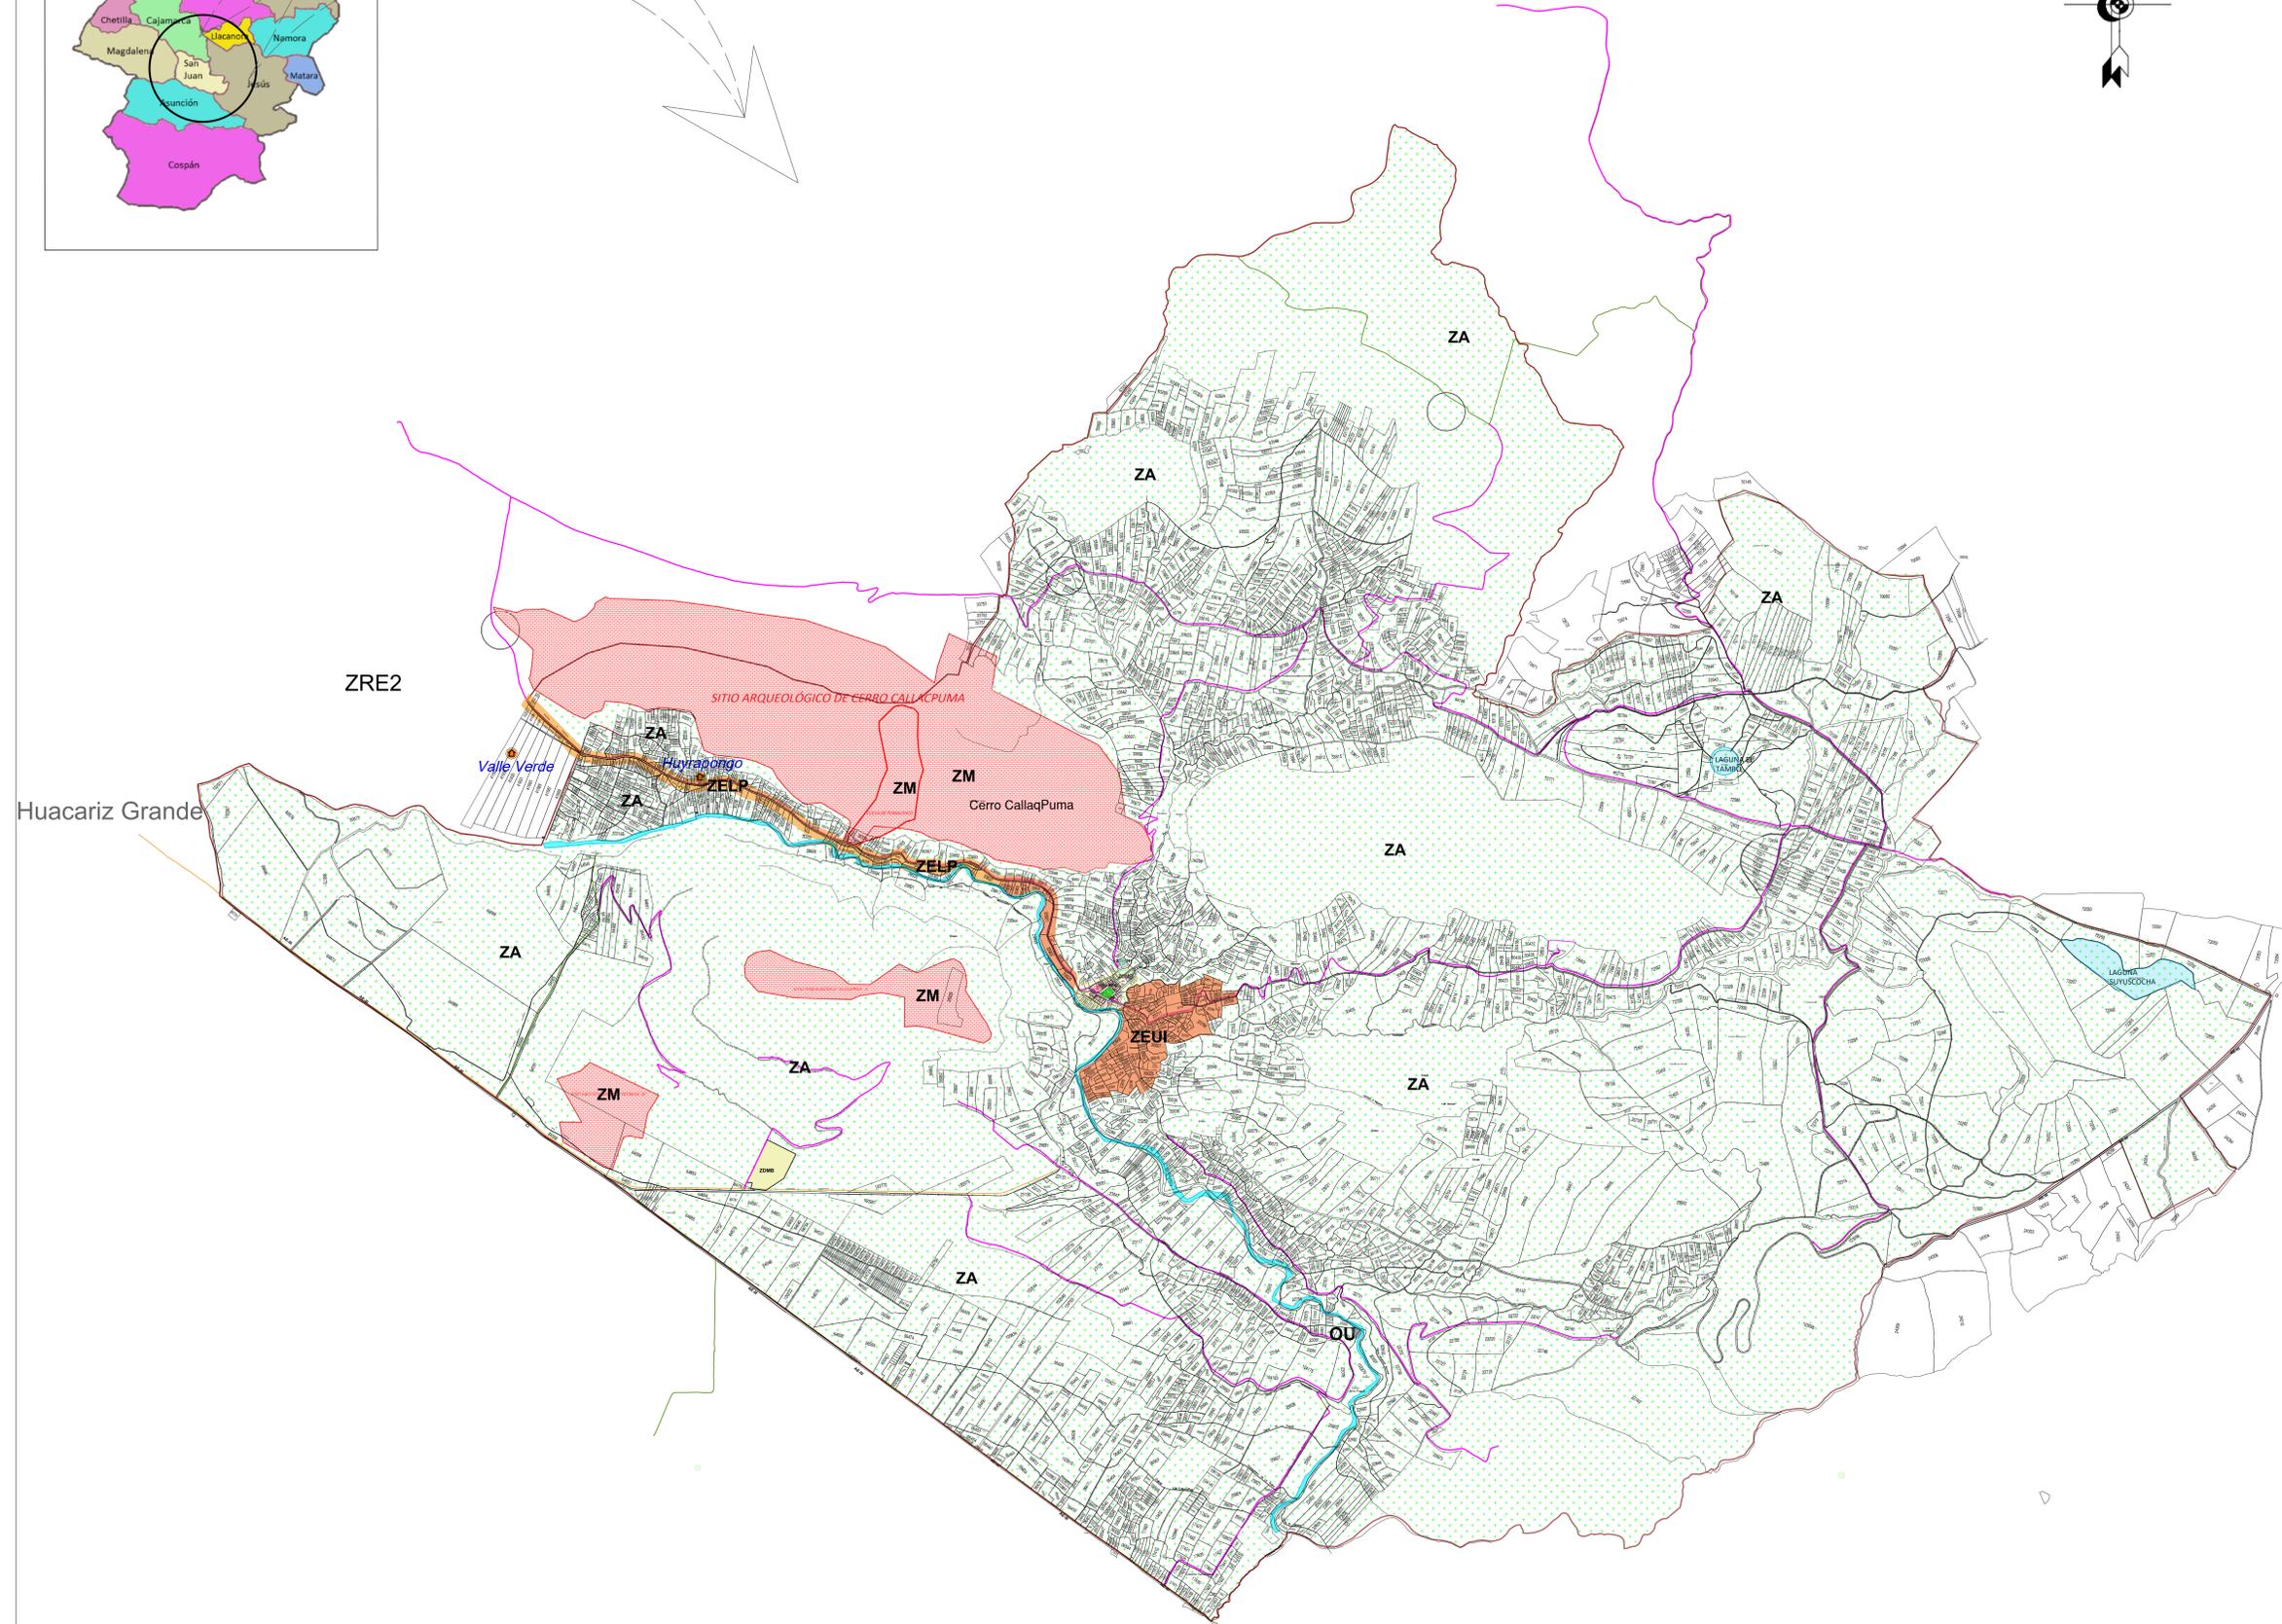

LEYENDA ZONIFICACIÓN - DECRETO SUPREMO Nº 012-2022-VIVIENDA

ZMB	ZONA URBANA DE DENSIDAD MUY BAJA
ZDB	ZONA DE DENSIDAD BAJA
ZDM	ZONA DE DENSIDAD MEDIA
ZDA	ZONA DE DENSIDAD ALTA
ZDMA	ZONA DE DENSIDAD MUY ALTA
ZI	ZONA INDUSTRIAL
ZI1	Industria elemental y complementaria
ZI2	Industria liviana
ZI3	Gran industria
ZI4	Industria Pesada Básica
ZSPC	ZONA DE SERVICIOS PÚBLICOS COMPLEMENTARIOS
ZSPCE	Educación
ZSPCE1	Educación Básica
ZSPCE2	Educación Superior Tecnológica
ZSPCE3	Educación Superior Universitaria
ZSPCE4	Educación Superior Post Grado
ZSPCH	Salud
ZSPCH1	Posto Médico
ZSPCH2	Centro de Salud
ZSPCH3	Hospital General
ZSPCH4	Hospital/ Instituto Especializado
ZRE	ZONA DE REGLAMENTO ESPECIAL
ZM	Zona Monumental
ZRE/PA	Zona de Protección Ambiental
ZRP	ZONA DE RECREACION PÚBLICA
ZA	ZONA AGRARIA
ZUE	ZONA DE USOS EXTRACTIVOS
ZEU	ZONA DE EXPANSIÓN URBANA INMEDIATA
ZELP	ZONA DE EXPANSIÓN A LARGO PLAZO
ZPA	ZONA DE PROTECCIÓN AMBIENTAL FAJAS MARGINALES
ZICL	ZONA DE INTERES CULTURAL LOCAL

PROYECTO PROPUESTA ZONIFICACIÓN USO DE SUELO

ESCALA: 1 : 20 000
 LÁMINA: Z-01
 FECHA: JULIO 2023